



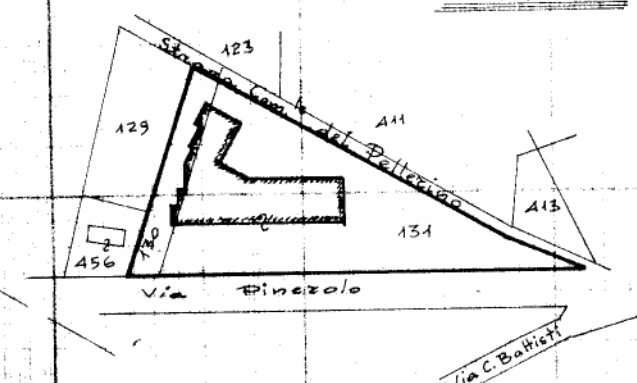
NUOVO CATASTO EDILIZIO URBANO

(R. DECRETO-LEGGE 15 APRILE 1968, N. 687)

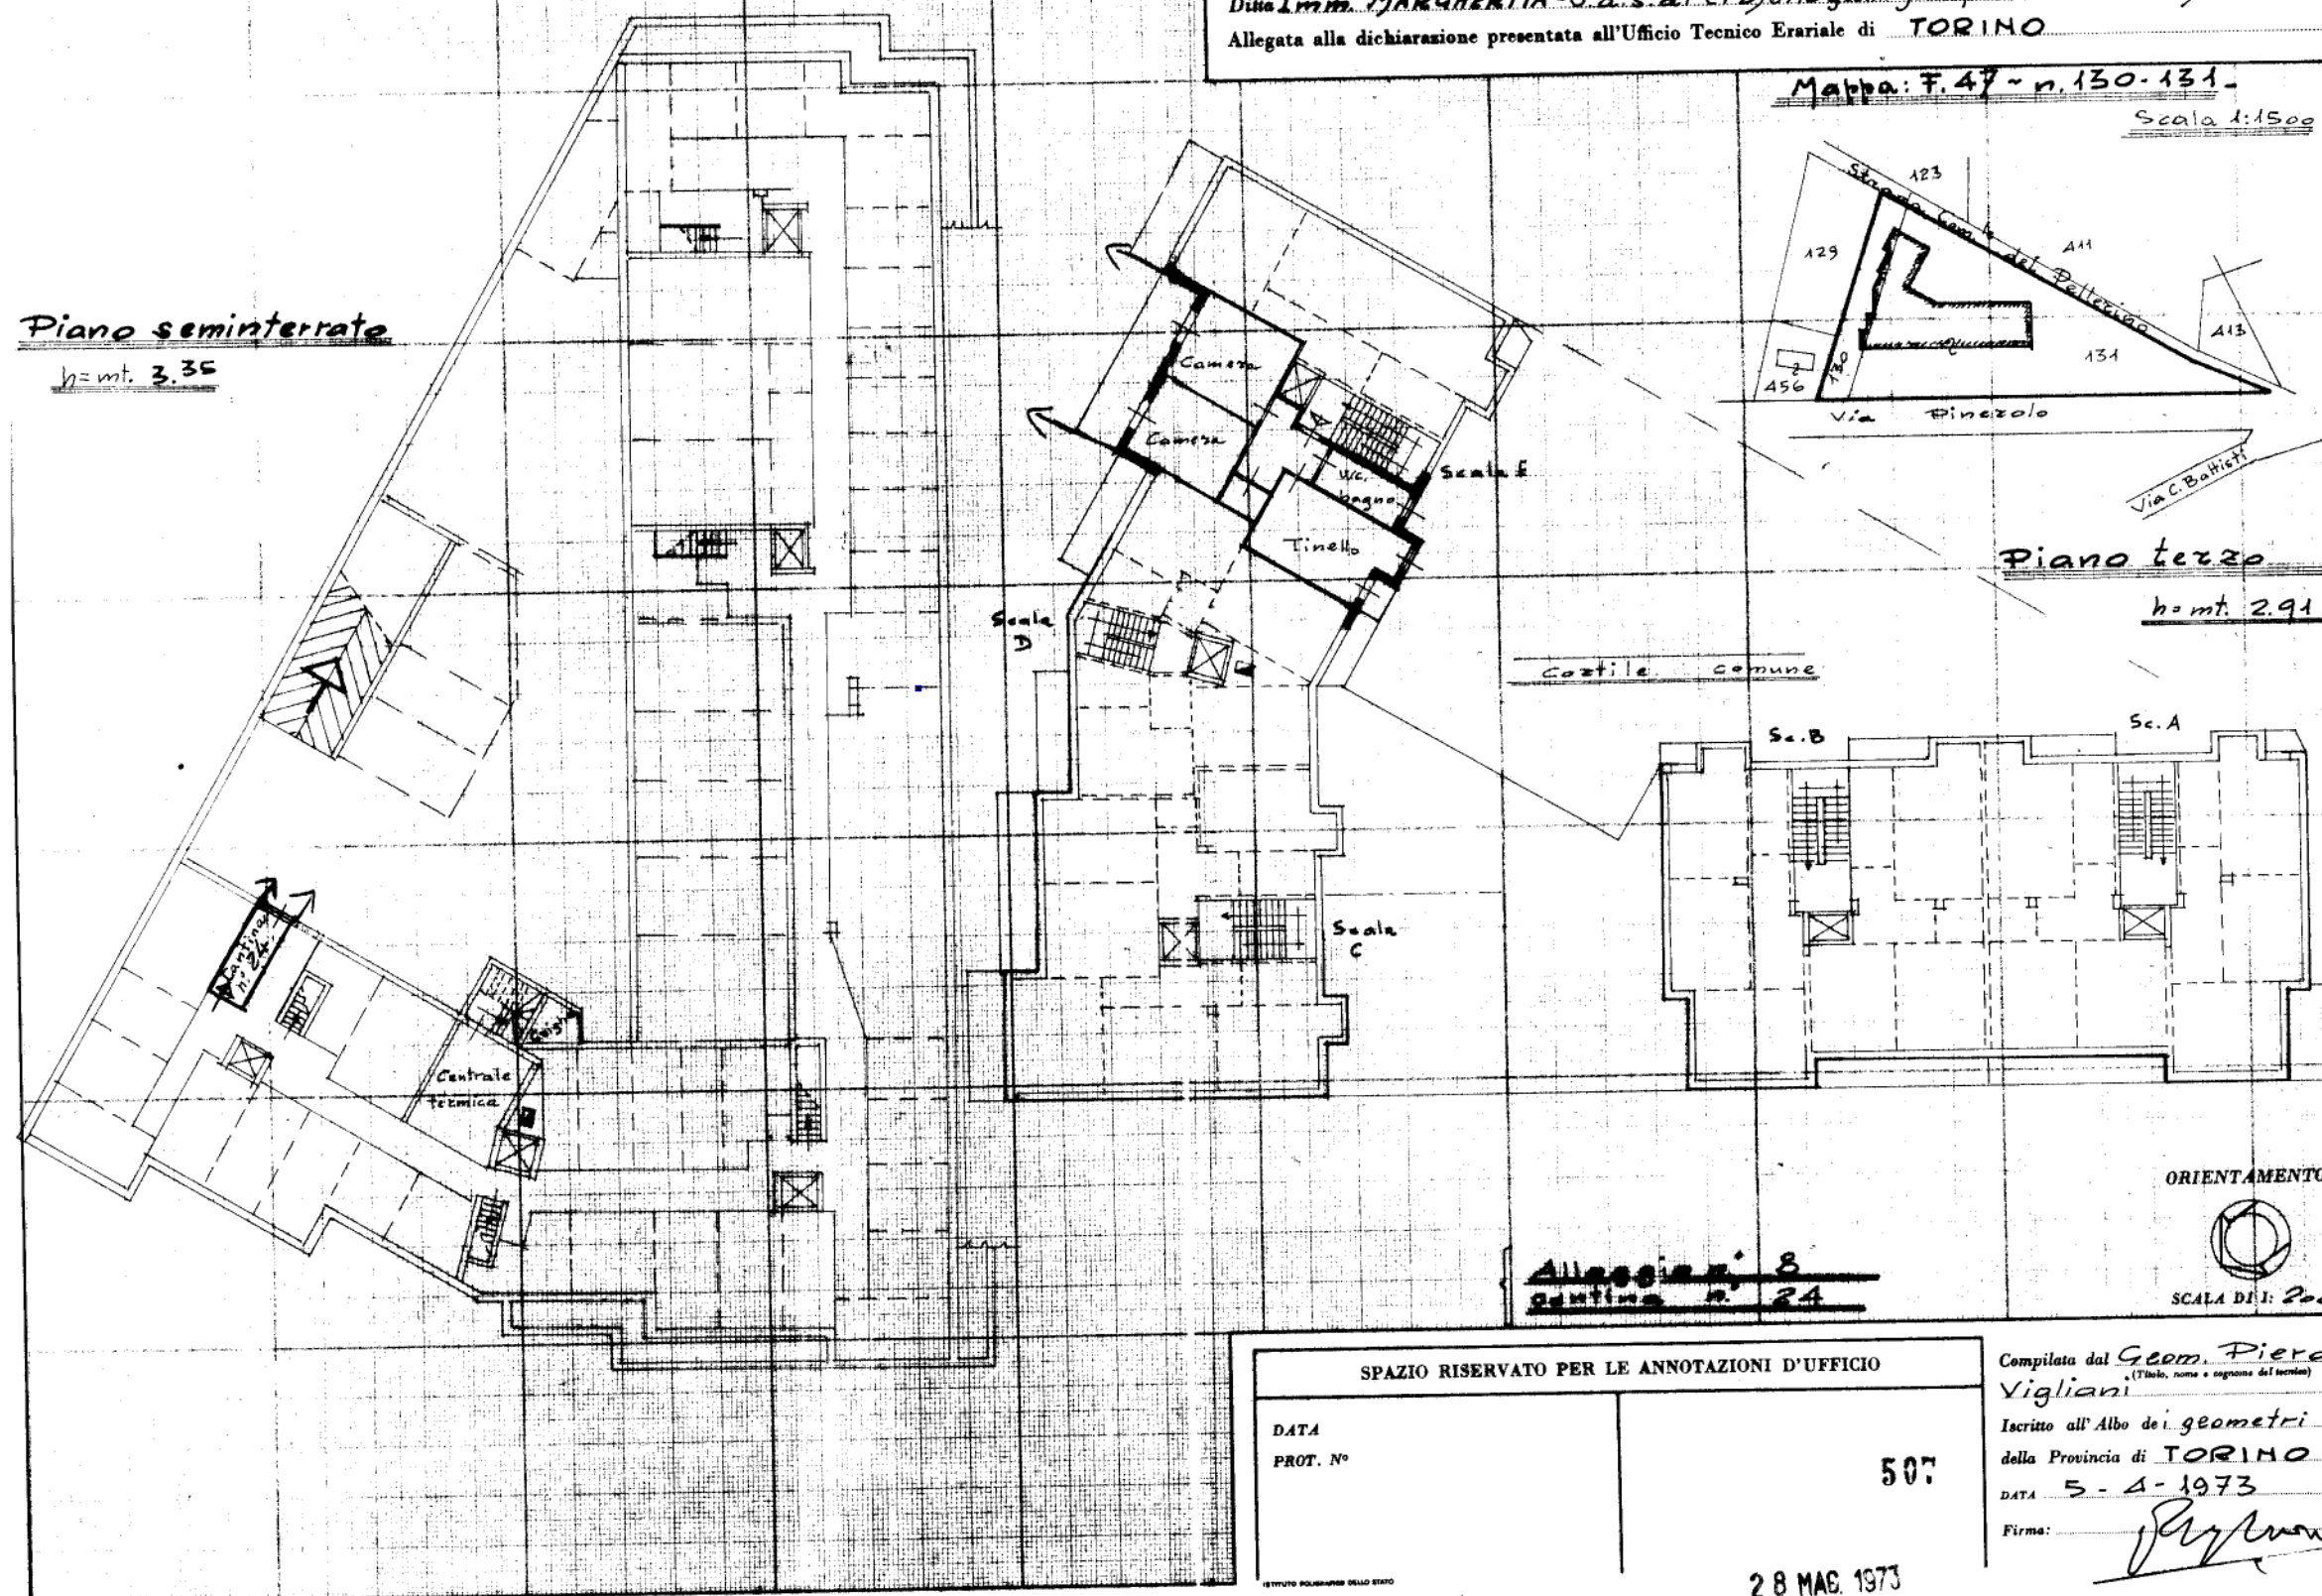
Planimetria dell'immobile situato nel Comune di **PIOSSASCO** Via **Pinerolo, s.n.**
Ditta Imm. **MARGHERITA - S.a.s. di Crafette geom. Gianpaolo & C. con sede in Cuneo**
Allegata alla dichiarazione presentata all'Ufficio Tecnico Erariale di **TORINO**

Mappa: F.47 - n. 130-131

Scala 1:1500

**Piano seminterrato**

h = mt. 3.35

**Piano terzo**

h = mt. 2.91

Costile Comune

ORIENTAMENTO



Scala di 1:200

Allegato n. 8
cartina n. 24

SPAZIO RISERVATO PER LE ANNOTAZIONI D'UFFICIO

DATA
PROT. N°

507

ISTITUTO POLIGRAFICO DELLO STATO

28 MAG. 1973

Compilata dal **Geom. Piero Vigliani**
(Titolo, nome e cognome del tecnico)Iscritto all'Albo dei geometri
della Provincia di **TORINO**DATA **5-4-1973**

Firma: