

**Agenzia del Territorio
CATASTO FABBRICATI
Ufficio Provinciale di
Torino**

Dichiarazione protocollo n. TO0401346 del 25/08/2004

Planimetria di u.i.u. in Comune di Pragelato

Via San Lorenzo

civ. 22

Identificativi Catastali:

Sezione:

Foglio: 66

Particella: 181

Subalterno: 7

Compilata da:

Ronchail Daniele

Iscritto all'albo:


Architetti

Prov. Torino

N. 4707

Scheda n. 1

Scala 1:200

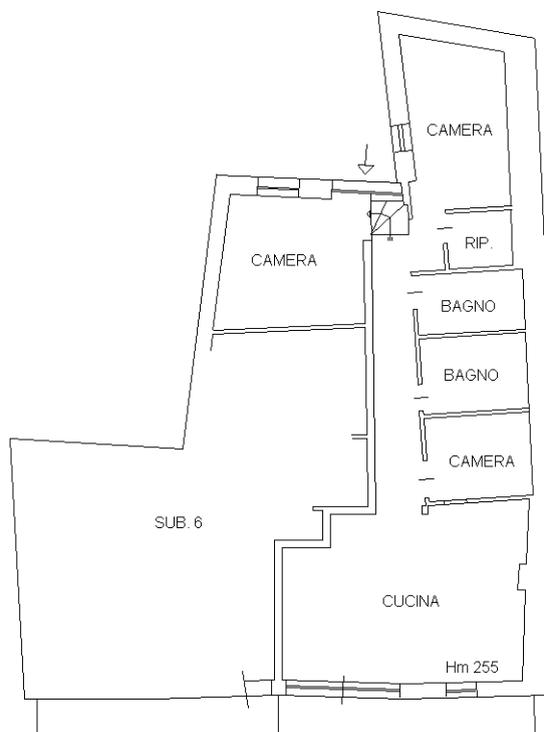

PIANO SECONDO



Ultima planimetria in atti