

Agenzia delle Entrate
CATASTO FABBRICATI
Ufficio Provinciale di
Torino

Dichiarazione protocollo n. T00113922 del 17/07/2020

Comune di Torino

Viale Thovez Enrico

civ. 40/39

Identificativi Catastali:

Sezione:

Foglio: 1357

Particella: 226

Subalterno: 17

Compilata da:

Gandino Milena

Iscritto all'albo:
Geometri

Prov. Torino


N. 7309

Planimetria



Scheda n. 1

Scala 1:200

Piano Secondo

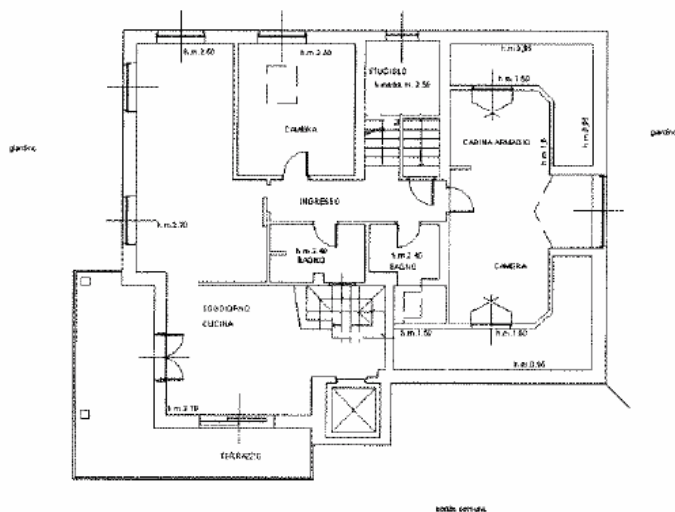

Piano Terzo (Copertura)

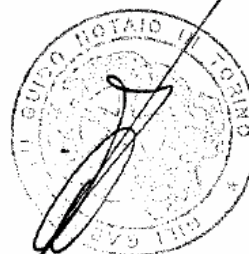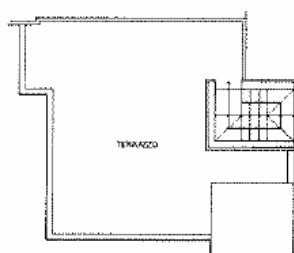

Nord

Martina Di *Quint. 1. fl. int.*