

**Agenzia delle Entrate
CATASTO FABBRICATI
Ufficio Provinciale di
Torino**

Dichiarazione protocollo n. TO0113922 del 17/07/2020

Comune di Torino

Viale Thovez Enrico

civ. 40/39

Identificativi Catastali:

Sezione:
Foglio: 1357

Particella: 226

Subalterno: 9

Compilata da:
Gandino Milena

Iscritto all'albo:
Geometri

Prov. Torino


N. 7309

Planimetria

Scheda n. 1


Scala 1:200

Piano Seminterrato

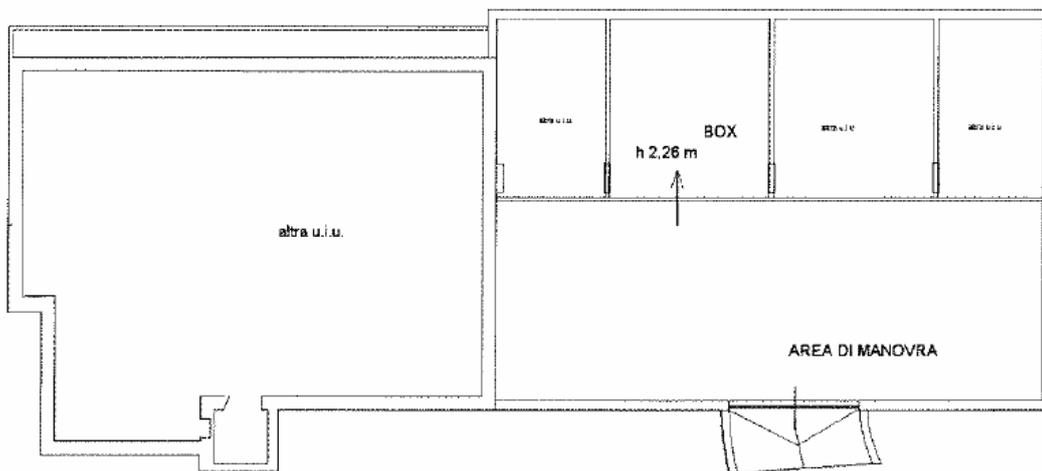

cortile comune

Obziela

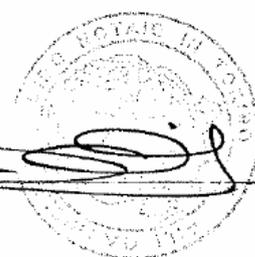

← Nord

Martino Di...