

Ultima planimetria in atti

Agenzia delle Entrate
CATASTO FABBRICATI
Ufficio provinciale di
Torino

Dichiarazione protocollo n. TO0113922 del 17/07/2020

Comune di Torino

Viale Thovez Enrico

civ. 40/39

Identificativi Catastali:

Sezione:
Foglio: 1357
Particella: 226
Subalterno: 14

Compilata da:


Gendino Milena
Iscritto all'albo:
Geometri

Prov. Torino


N. 7309

Pianific.
Scheda


Scala 1:200

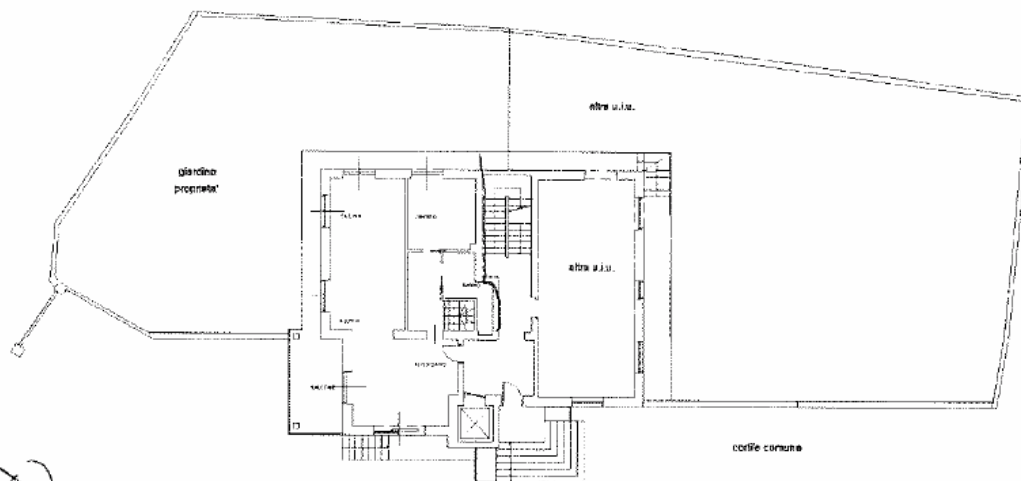

Piano Terreno

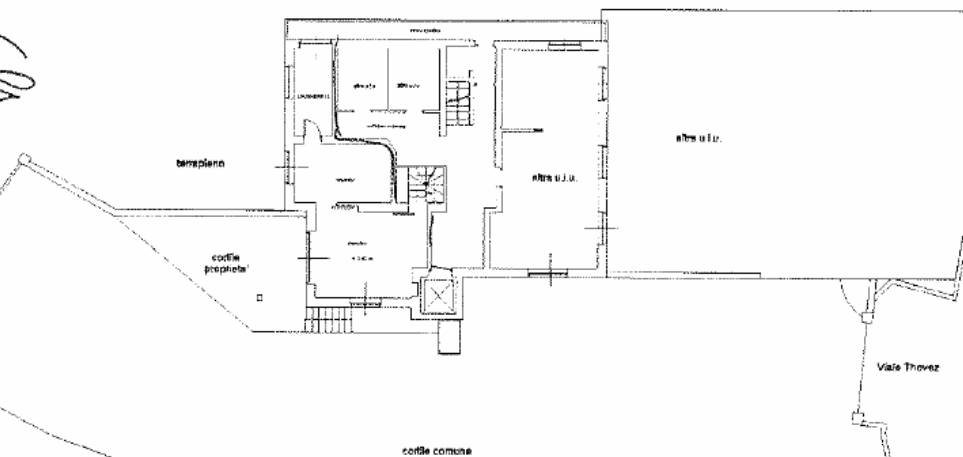

Piano Seminterrato

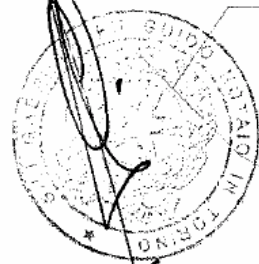

ALLEGATO ^NA AL N. 6168/4353